

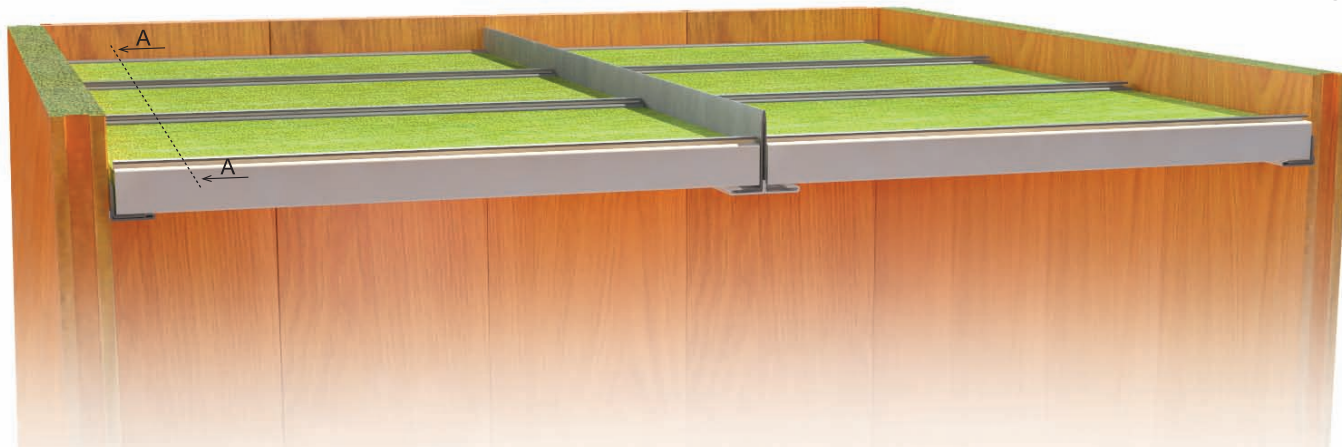


Установка потолочных панелей класса Б-0

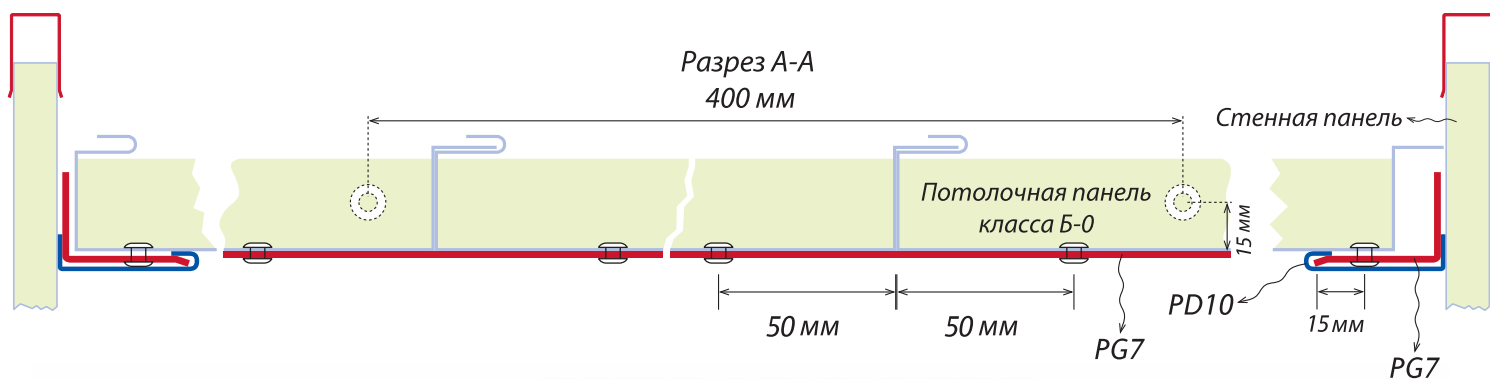

Детали соединения со стеной

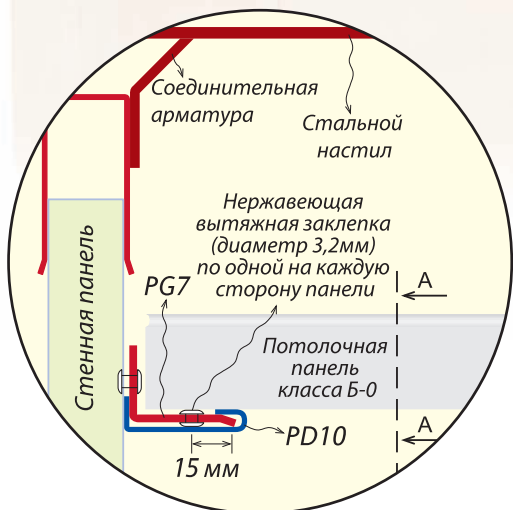

Продольные детали соединения

